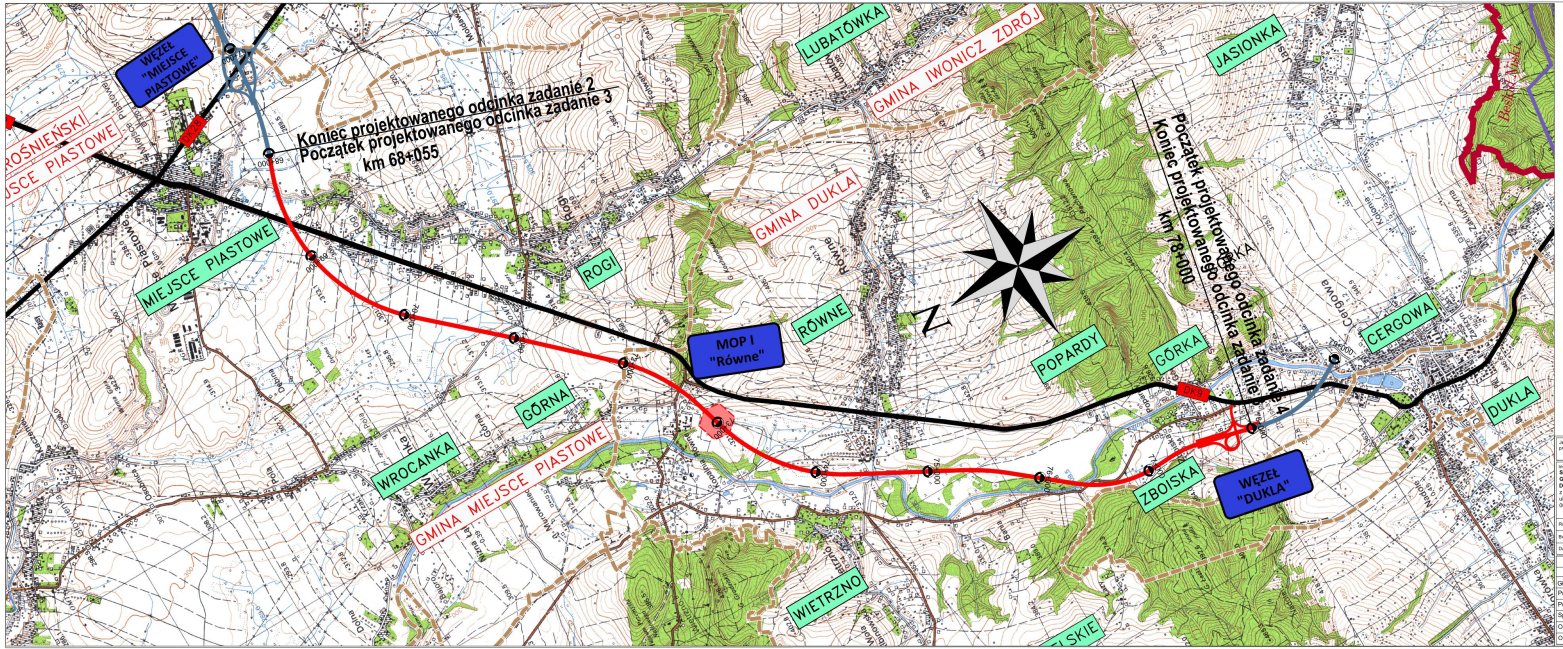

Jednostka projektowa:	IVIA	IVIA S.A. www.ivia.pl biuro@ivia.pl	Zarządca spółki: ul. Wincentego Witosa 45-406 Katowice tel. +48 801 900 511	Biuro Czechowice Dziedzice: ul. Partyzantów 43-502 Czechowice Dziedzice tel./fax +48 33 822 46 67	Nr umowy: 3/IT3.10.2017.3

Inwestor: **Skarb Państwa Generalny Dyrektor Dróg Krajowych i Autostrad** z siedzibą w Warszawie ul. Wronia 53, 00-874 Warszawa	Zarządzający budowlane: GDDKiA	Koncepcja Programowa z pełnym rozpoznaniem geologicznym budowy drogi ekspresowej S19 na odcinku Węzeł "Miejsce Piastowe" (bez węzła) - Węzeł "Dukla" (z węzłem) dł. ok. 10.40km (km ok.: 67+800 - 78+200) wraz z infrastrukturą techniczną, budowlanymi i urządzeniami budowlanymi.	
	Projektant sporządzenia:	BUDOWA UKŁADU DROGOWEGO	
Rodz. oprac.: KP	Nazwa rysunku:	ORIENTACJA ARKUSZ NR 1	Nr rys.: D1
Branża: drogowa	Skala:	1:25 000	
Data: 05.2018			

Funkcja:	Tytuł, imię i nazwisko	Nr uprawnień, specjalność	Podpis
BRANŻA DROGOWA			
Główny Projektant:	mgr inż. Rafał DRASZCZYK	SLK/1477/POOD/08, drogowa	
Projektant:	mgr inż. Andrzej KULA	SLK/0842/POOD/05, drogowa	
Projektant:	inż. Krzysztof PACH	SLK/0171/POOD/06, drogowa	
Sprawdził:		-	
Opracował:	mgr inż. Tomasz WUJCICKI	SLK/3638/POOD/11, drogowa	
Opracował:		-	