


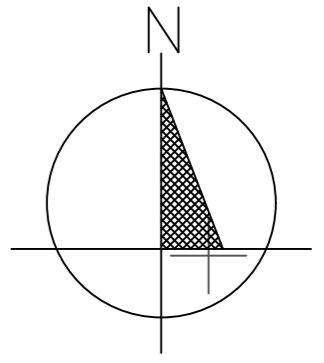


MIEJSCOWY PLAN ZAGOSPODAROWANIA PRZESTRZENNEGO MIASTA KROSNA "SUCHODÓŁ I"

ZAŁĄCZNIK NR 1

SKALA 1:2000



WYRYS ZE STUDIUM UWARUNKOWAŃ I KIERUNKÓW ZAGOSPODAROWANIA PRZESTRZENNEGO MIASTA KROSNA

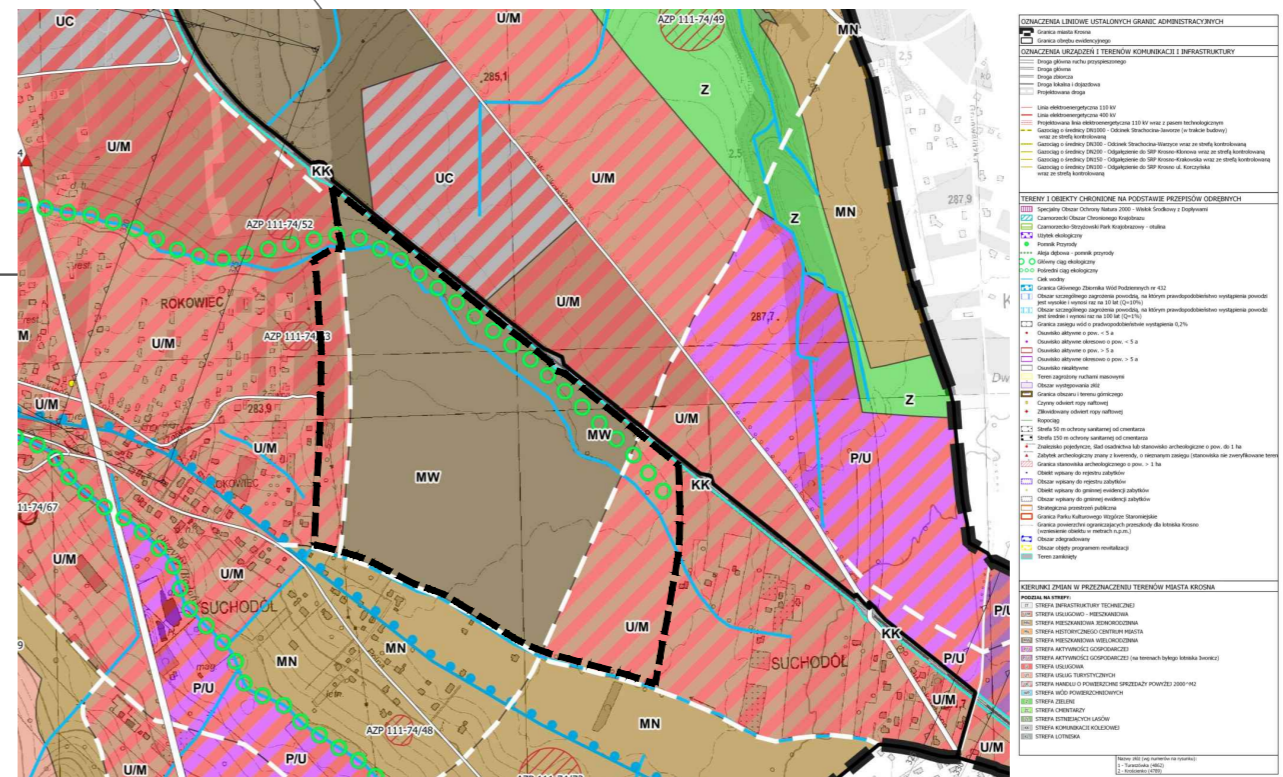

----- granica obszaru objętego miejscowym planem zagospodarowania przestrzennego



USTALENIA PLANU

- granica obszaru objętego planem miejscowym
- linia rozgraniczająca tereny o różnym przeznaczeniu lub różnych zasadach zagospodarowania
- ▲ obowiązująca linia zabudowy
- ▲ nieprzekraczalna linia zabudowy
- oś kompozycyjna
- główne połączenia piesze
- planowane szpalery drzew
- planowane drogi dla rowerów
- przepust rowu odwadniającego
- istniejący rów odwadniający do zakrycia lub relokacji
- planowany tunel drogowy
- orientacyjna lokalizacja otwartych zbiorników retencyjnych
- ▲ akcent urbanistyczny
- granica strefy ochronnej obszaru kolejowego
- wymiary w metrach

Przeznaczenie terenów

- MN teren zabudowy mieszkaniowej jednorodzinnej
- MW teren zabudowy mieszkaniowej wielorodzinnej
- U teren zabudowy usługowej
- UO teren zabudowy usług oświaty
- UP teren zabudowy usług publicznych
- ZP teren zieleni urządzonej
- WR teren rowu odwadniającego
- KOR teren placu publicznego
- KOP teren parkingu
- KK teren komunikacji kolejowej
- KDL teren drogi publicznej klasy lokalnej
- KDD teren drogi publicznej klasy dojazdowej
- KP teren komunikacji pieszo-rowerowej
- IT teren obsługi infrastruktury technicznej

OZNACZENIA INFORMACYJNE

- granica terenu zamkniętego

TYTUŁ OPRACOWANIA	MIEJSCOWY PLAN ZAGOSPODAROWANIA PRZESTRZENNEGO MIASTA KROSNA "SUCHODÓŁ I"
ETAP	WYŁOŻENIE DO PUBLICZNEGO WSKŁĄDU
SPORZĄDZAJĄCY	PREZYDENT MIASTA KROSNA
WYKONAWCA	INSTYTUT RÓDZUJÓW MIAST I REGIONÓW ul. Targowa 45 40-200 Włocławek
ZESPÓŁ AUTORSKI	mgr inż. Robert Czajka, mgr inż. Agnieszka Ostrowska, mgr inż. Zuzanna Kopicz
DATA	08.05.2024 r. SKALA 1:2000